


予定地図

凡例

- 公道
- 道路状空地（法43条1項ただし書き）
- 保育園敷地

インフラ設備取出し位置

- ⊕ 上水
- ⊖ 中水
- ⊖ 生活排水
- ⊖ 雨水排水
- ⊖ 都市ガス
- ⊖ 電気

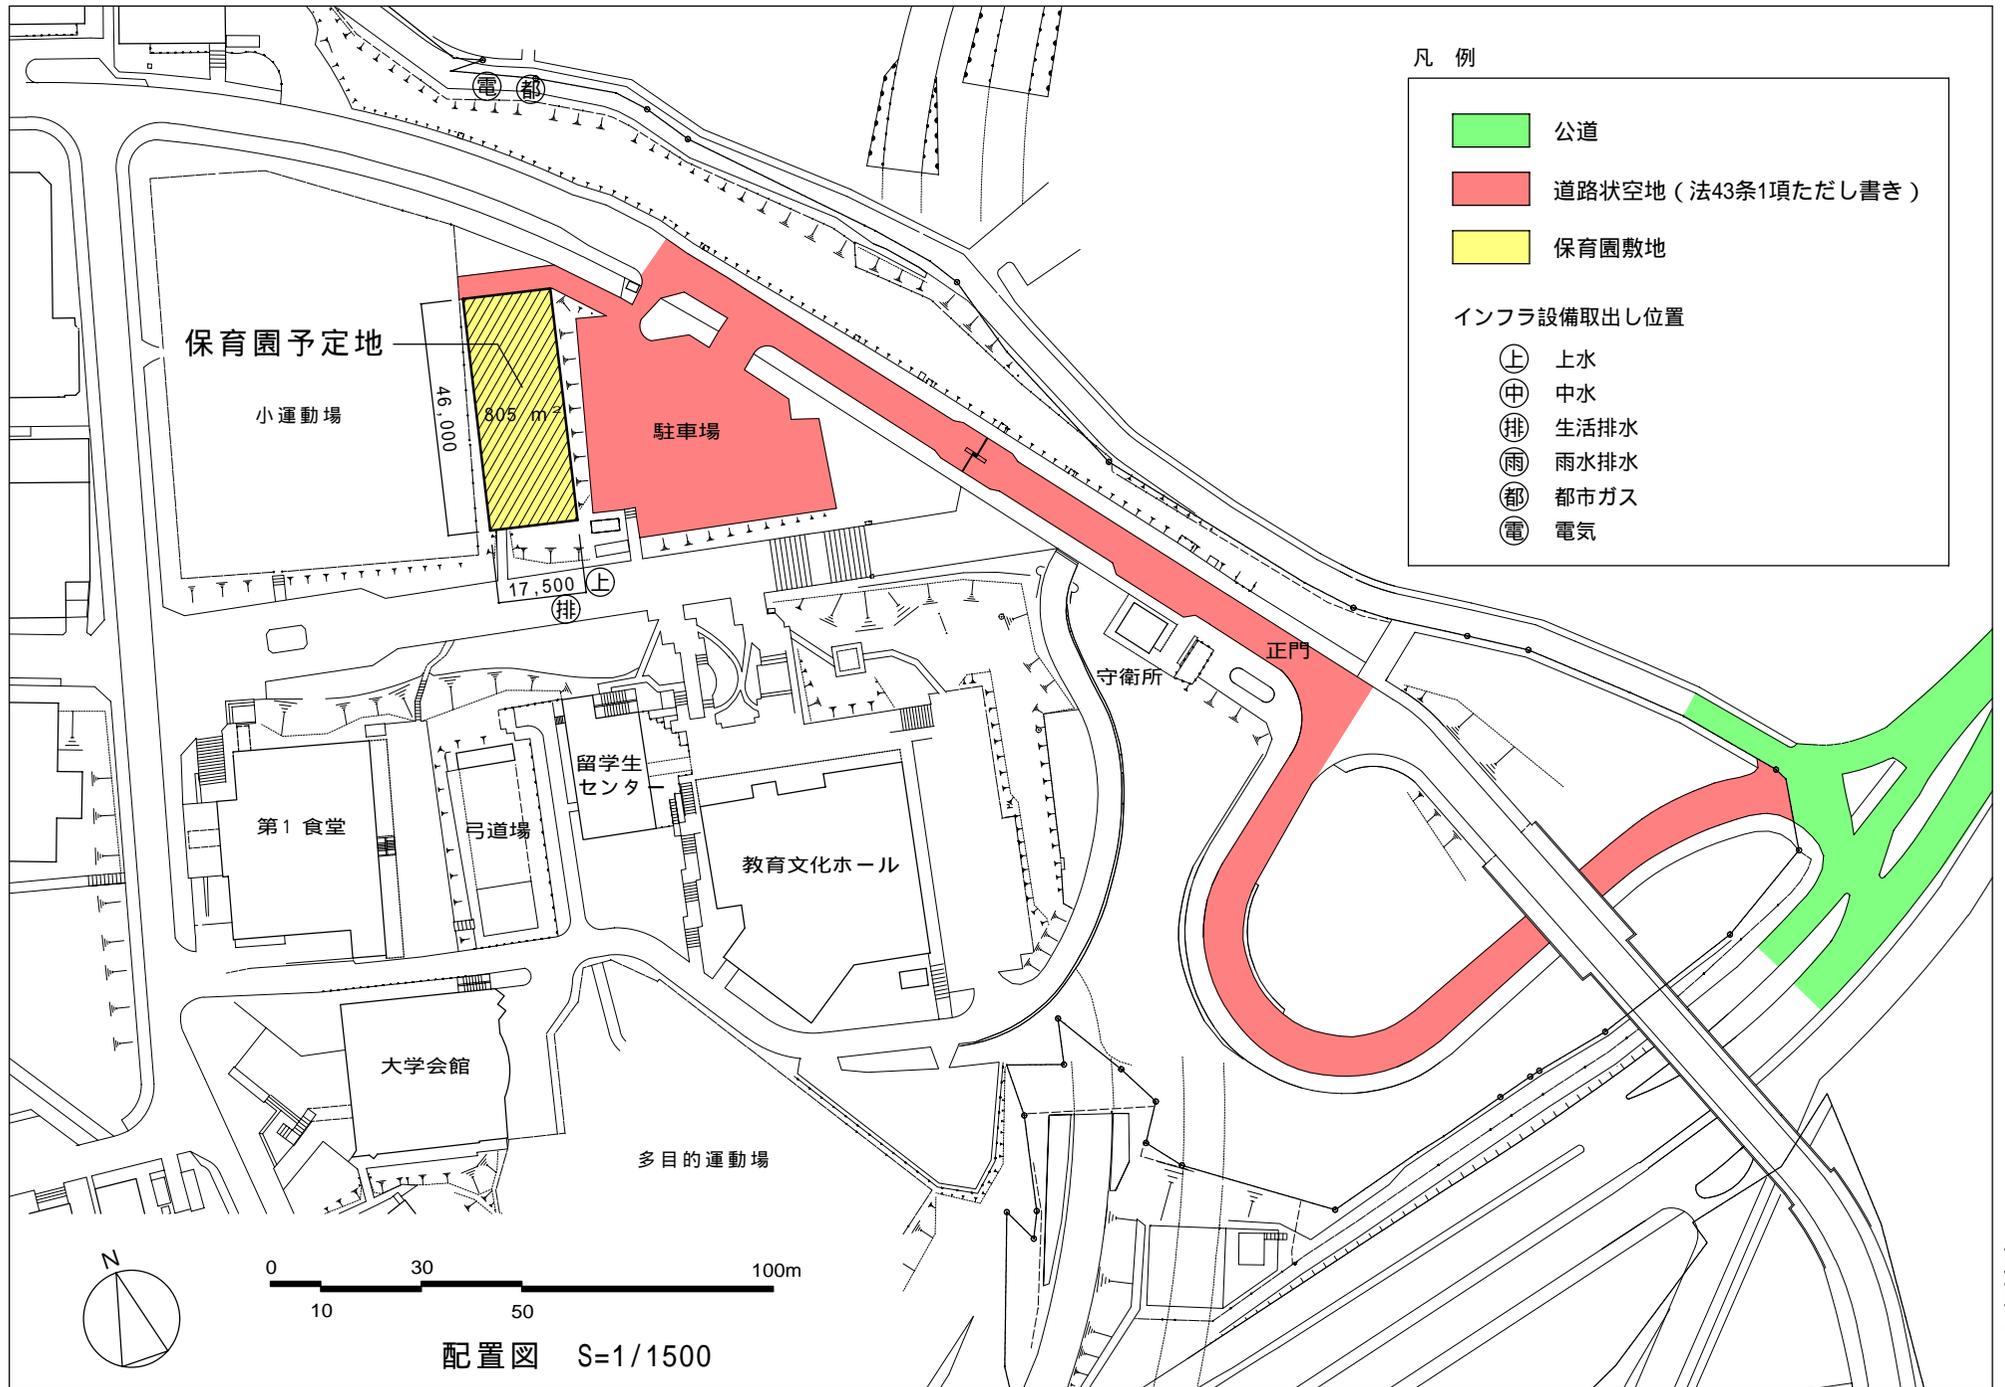

配置図 S=1/1500